


KÖZMŰVIZSGÁLAT
Vízvezető hálózatok

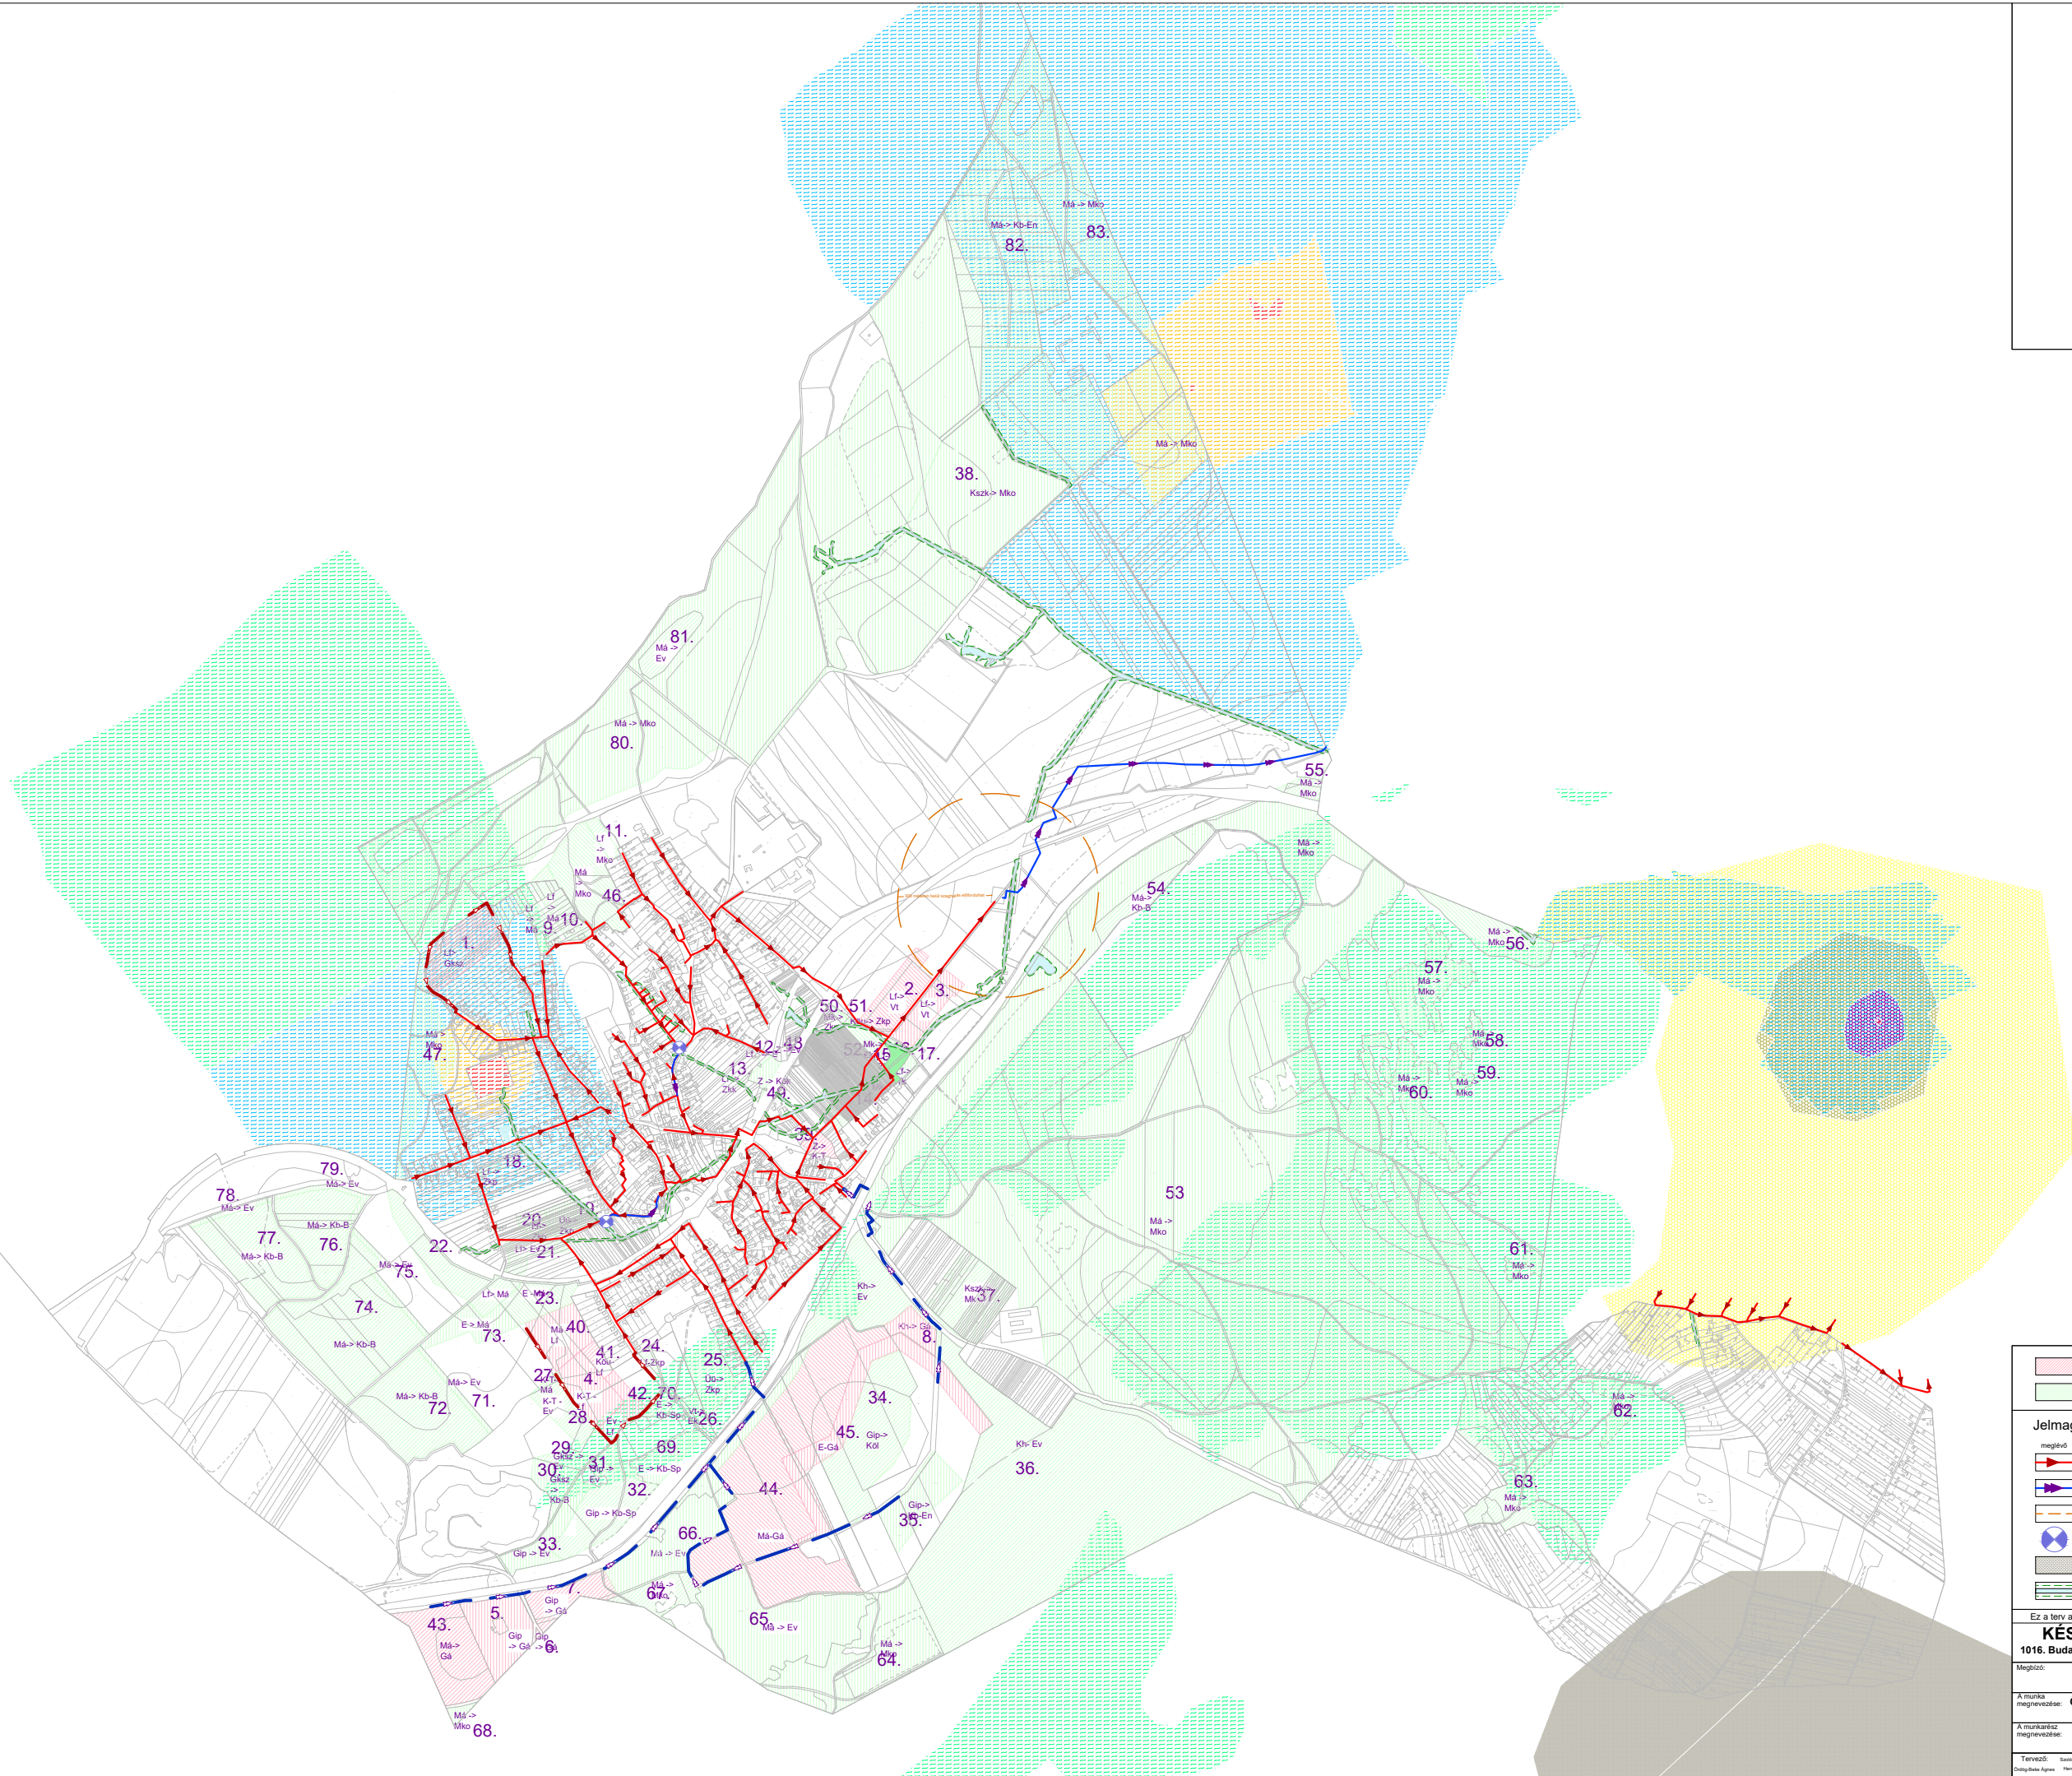

M=1:20 000



- | | |
|---|----------------------------------|
|  | Belső hidrogeológiai védőterület |
|  | Belső hidrogeológiai védőidom |
|  | Külső hidrogeológiai védőterület |
|  | Külső hidrogeológiai védőidom |
|  | A hidrogeológiai védőterület |
|  | A hidrogeológiai védőidom |
|  | B hidrogeológiai védőterület |
|  | B hidrogeológiai védőidom |

Jelmagyarázat:

- | megjelölés | tervezett | |
|---|---|---|
|  |  | Elválasztott rendszerű szennyvízcsatorna |
|  |  | Elválasztott rendszerű szennyvízvezeték |
|  | | Szennyvíztisztító következtében szaghatással potenciálisan érintett terület |
|  | | Szennyvíztemelő |
|  | | Mérsékeltlen behívveszélyes terület |
|  | | Vízfolyás mederkarbantartási sávval |

Ez a terv a KÉSZ Tervező Kft. szellemi tulajdona, amely védelmét a 7/1978/febr.1/MT.rendelet biztosítja

KÉSZ KÖZMŰ ÉS ENERGETIKAI TERVEZŐ KFT.
1016. Budapest, I. Naphegy utca 26. Tel.: 489-0365 Fax: 489-0366

1016. Budapest, I. Naphegy utca 26.	Telef.: 465-6566 Fax: 465-6566	Módosítás:
Biztosító:	Pápai Építész Stúdió Kft. 8500 Pápa, Eötvös utca 24.	Tervfázis: Fejlesztési javaslat

8500 Pápa, Eötvös utca 24.	Fejlesztési javaslat
A munka megnevezése: Öskü Településfejlesztési koncepció és településrendezési eszközök tervének felülvizsgálata	Tervszám: KF-Csat

A munkarész megnevezése: Közmű és elektronikus hírközlés: Vízvezető hálózatok		Méretarány: M=1:20000
Tervező: Szászvári Balázs Székely Ágnes Hanczár Eszter	Szakági vezető tervező: Bóro Árpád	Szakági vezető tervező: Hanczár Zoltán
		Ügyvezető: Hanczár Zoltán
		Dátum: 2021. július