


ÖSKÜ
TELEPÜLÉS

KÖZMŰVIZSGÁLAT
Vízellátó hálózatok

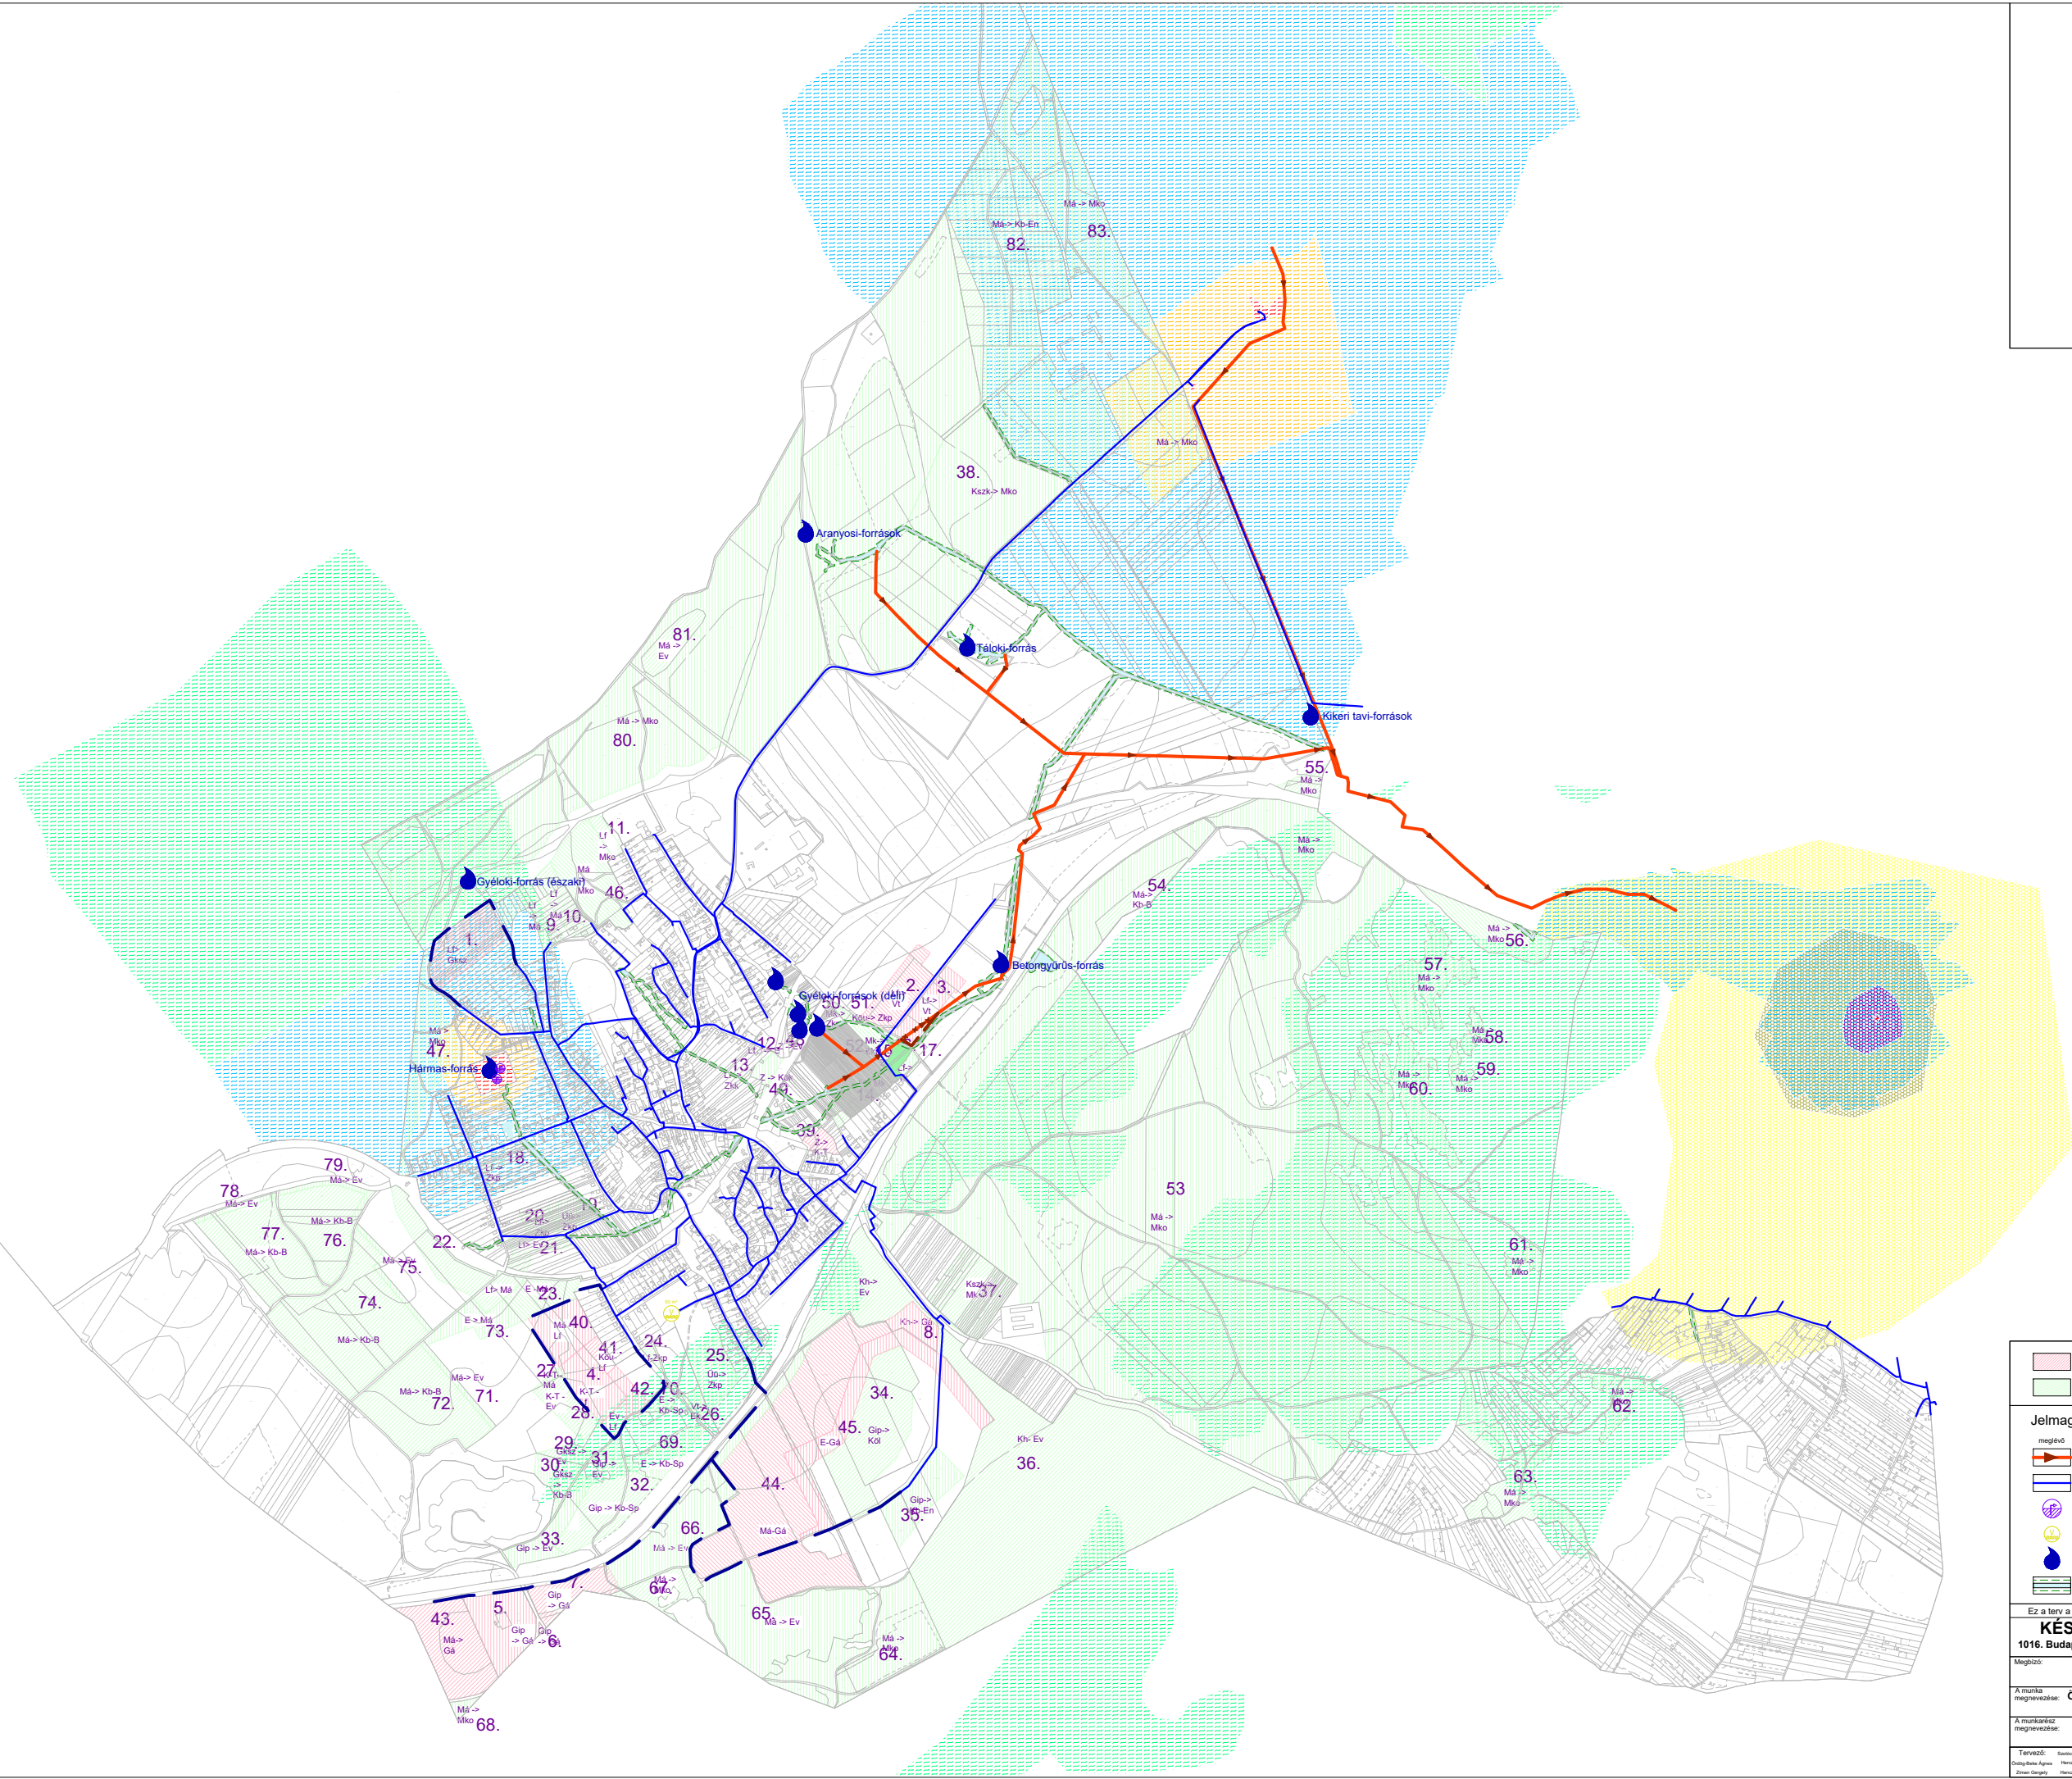

M=1:20 000



- Belső hidrogeológiai védőterület
- Belső hidrogeológiai védődíom
- Külső hidrogeológiai védőterület
- Külső hidrogeológiai védődíom
- A hidrogeológiai védőterület
- A hidrogeológiai védődíom
- B hidrogeológiai védőterület
- B hidrogeológiai védődíom

- Tervezett beépítésre szánt terület
- Tervezett beépítésre nem szánt terület

- Jelmagyarázat:
- meglévő tervezett
 - Iparvízcsatorna (gravitációs)
 - Ivóvízvezeték
 - Vízműkút
 - Víztározó
 - Forrás
 - Vízfolyás mederkarbantartási sávval

Ez a terv a KÉSZ Tervező Kft. szellemi tulajdona, amely védelmét a 7/1978/febr.1/MT.rendelet biztosítja			
KÉSZ KÖZMŰ ÉS ENERGETIKAI TERVEZŐ KFT.		Munkaszám:	49/2019
1016. Budapest, I. Naphegy utca 26. Tel.: 489-0365 Fax: 489-0366		Módosítás:	
Megbízó:	Pápai Építész Stúdió Kft. 8500 Pápa, Eötvös utca 24.	Tervfázis:	Fejlesztési javaslat
A munka megnevezése:	Öskü Településfejlesztési koncepció és településrendezési eszközök tervének felülvizsgálata	Tervszám:	KF-Víz
A munkadarab megnevezése:	Közmű és elektronikus hírközlés: Vízellátó hálózatok	Méretarány:	M=1:20 000
Tervező: Önkormányzat Egyesület	Szakági vezető tervező: Hanczár Zoltán Hanczár Zoltán	Ügyvezető: Hanczár Zoltán	Datum: 2021. július