


ÖSKÜ
TELEPÜLÉS

KÖZMŰVIZSGÁLAT
Vízellátó hálózatok



M=1:10 000

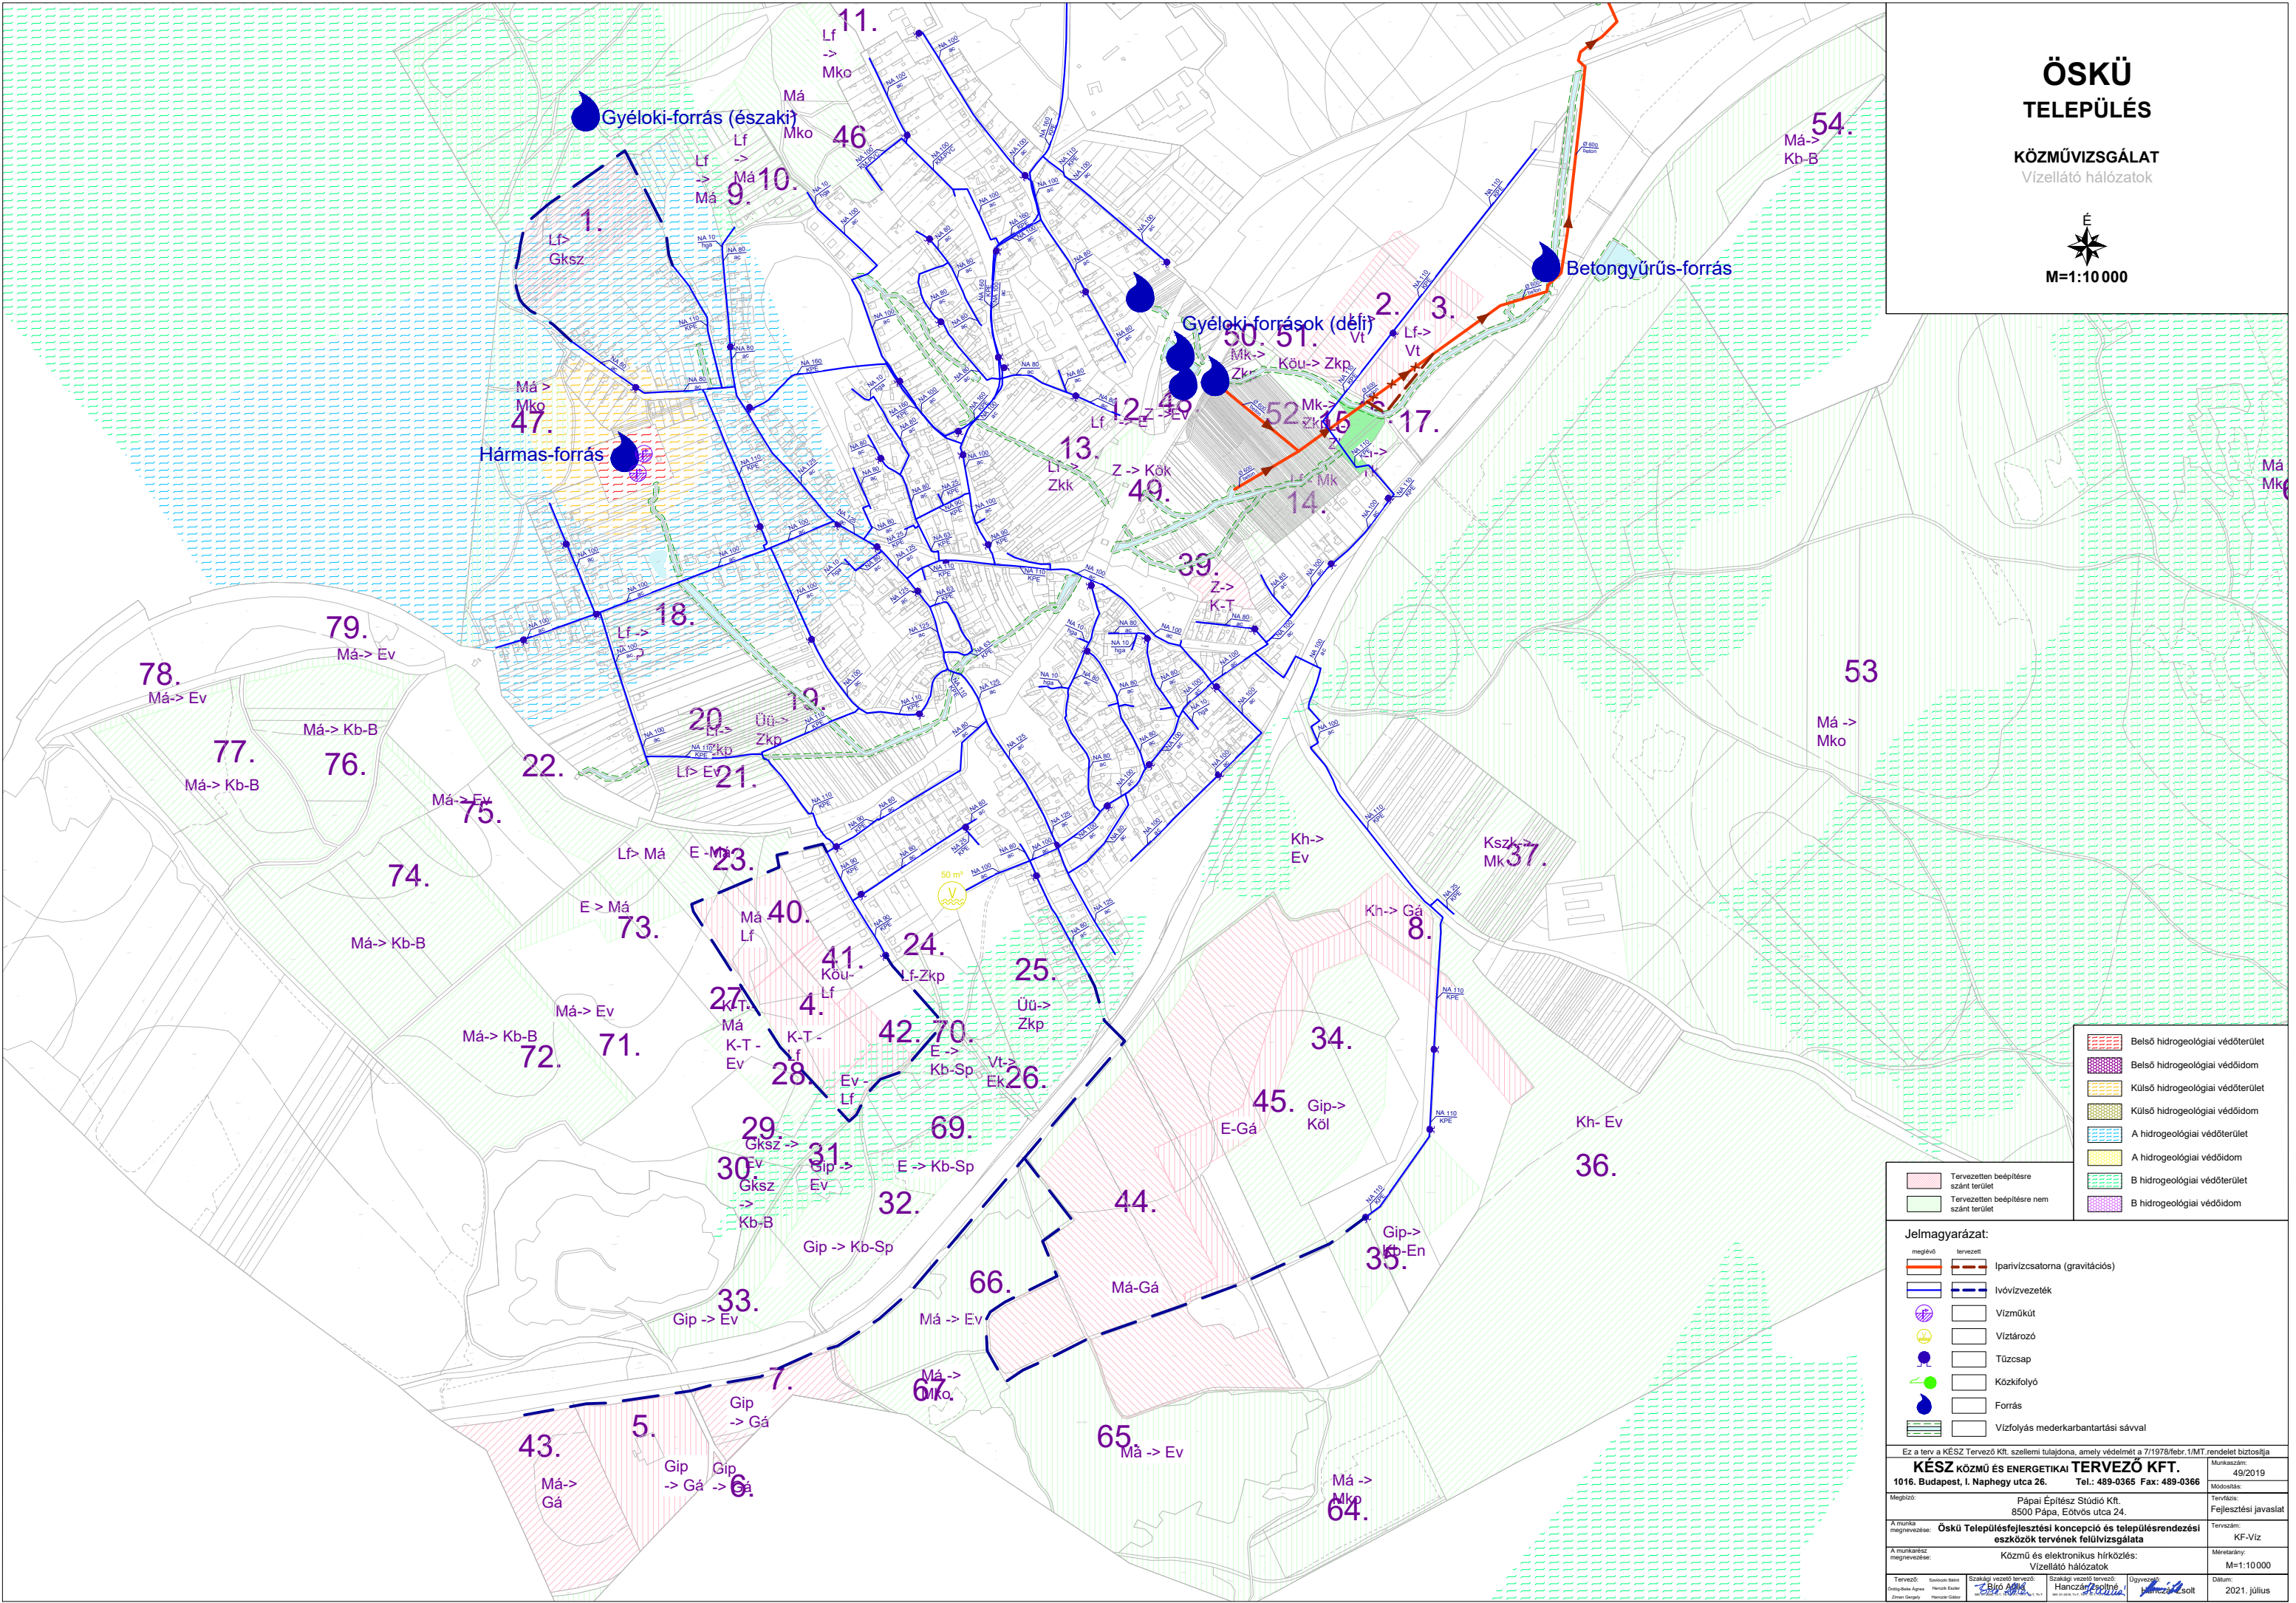

- Belső hidrogeológiai védőterület
- Belső hidrogeológiai védődíom
- Külső hidrogeológiai védőterület
- Külső hidrogeológiai védődíom
- A hidrogeológiai védőterület
- A hidrogeológiai védődíom
- B hidrogeológiai védőterület
- B hidrogeológiai védődíom

- Tervezett beépítésre szánt terület
- Tervezett beépítésre nem szánt terület

Jelmagyarázat:

- meglévő
- tervezett
- Ipárvízcsatorna (gravitációs)
- Ivóvízvezeték
- Vízműkút
- Víztározó
- Tűzcsap
- Közfelfyló
- Forrás
- Vízfolyás mederkarbantartási sávval

Ez a terv a KÉSZ Tervező Kft. szellemi tulajdona, amely védelmét a 7/1978/febr. 1/MT. rendelet biztosítja			
KÉSZ KÖZMŰ ÉS ENERGETIKA TERVEZŐ KFT.		Munkaszám: 49/2019	
1016. Budapest, I. Naphegy utca 26. Tel.: 489-0365 Fax: 489-0366		Módosítás:	
Megbízó:	Pápai Építész Stúdió Kft.	Tervező:	Fejlesztési javaslat
8500 Pápa, Eötvös utca 24.		Tervező:	
A munka megnevezése: Öskü Településfejlesztési koncepció és településrendezési eszközök tervének felülvizsgálata		Tervező:	
A munkakész megnevezése: Közmű és elektronikus hírközlés: Vízellátó hálózatok		Munkatárs:	
Tervező: Szakági vezető/tervező: Hanczár Zoltán		M=1:10 000	
Dátum: 2021. július			