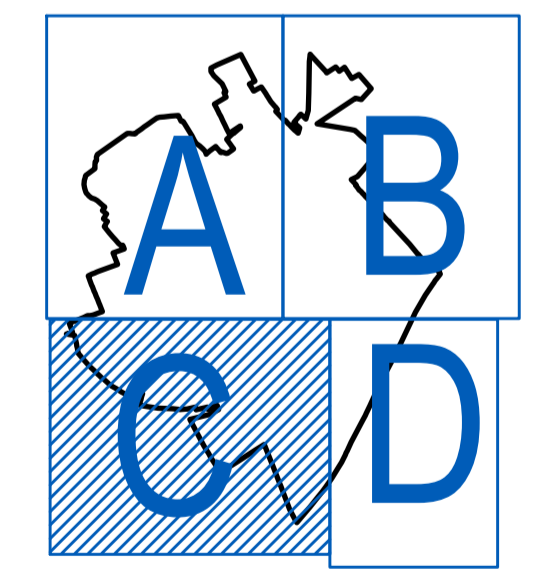
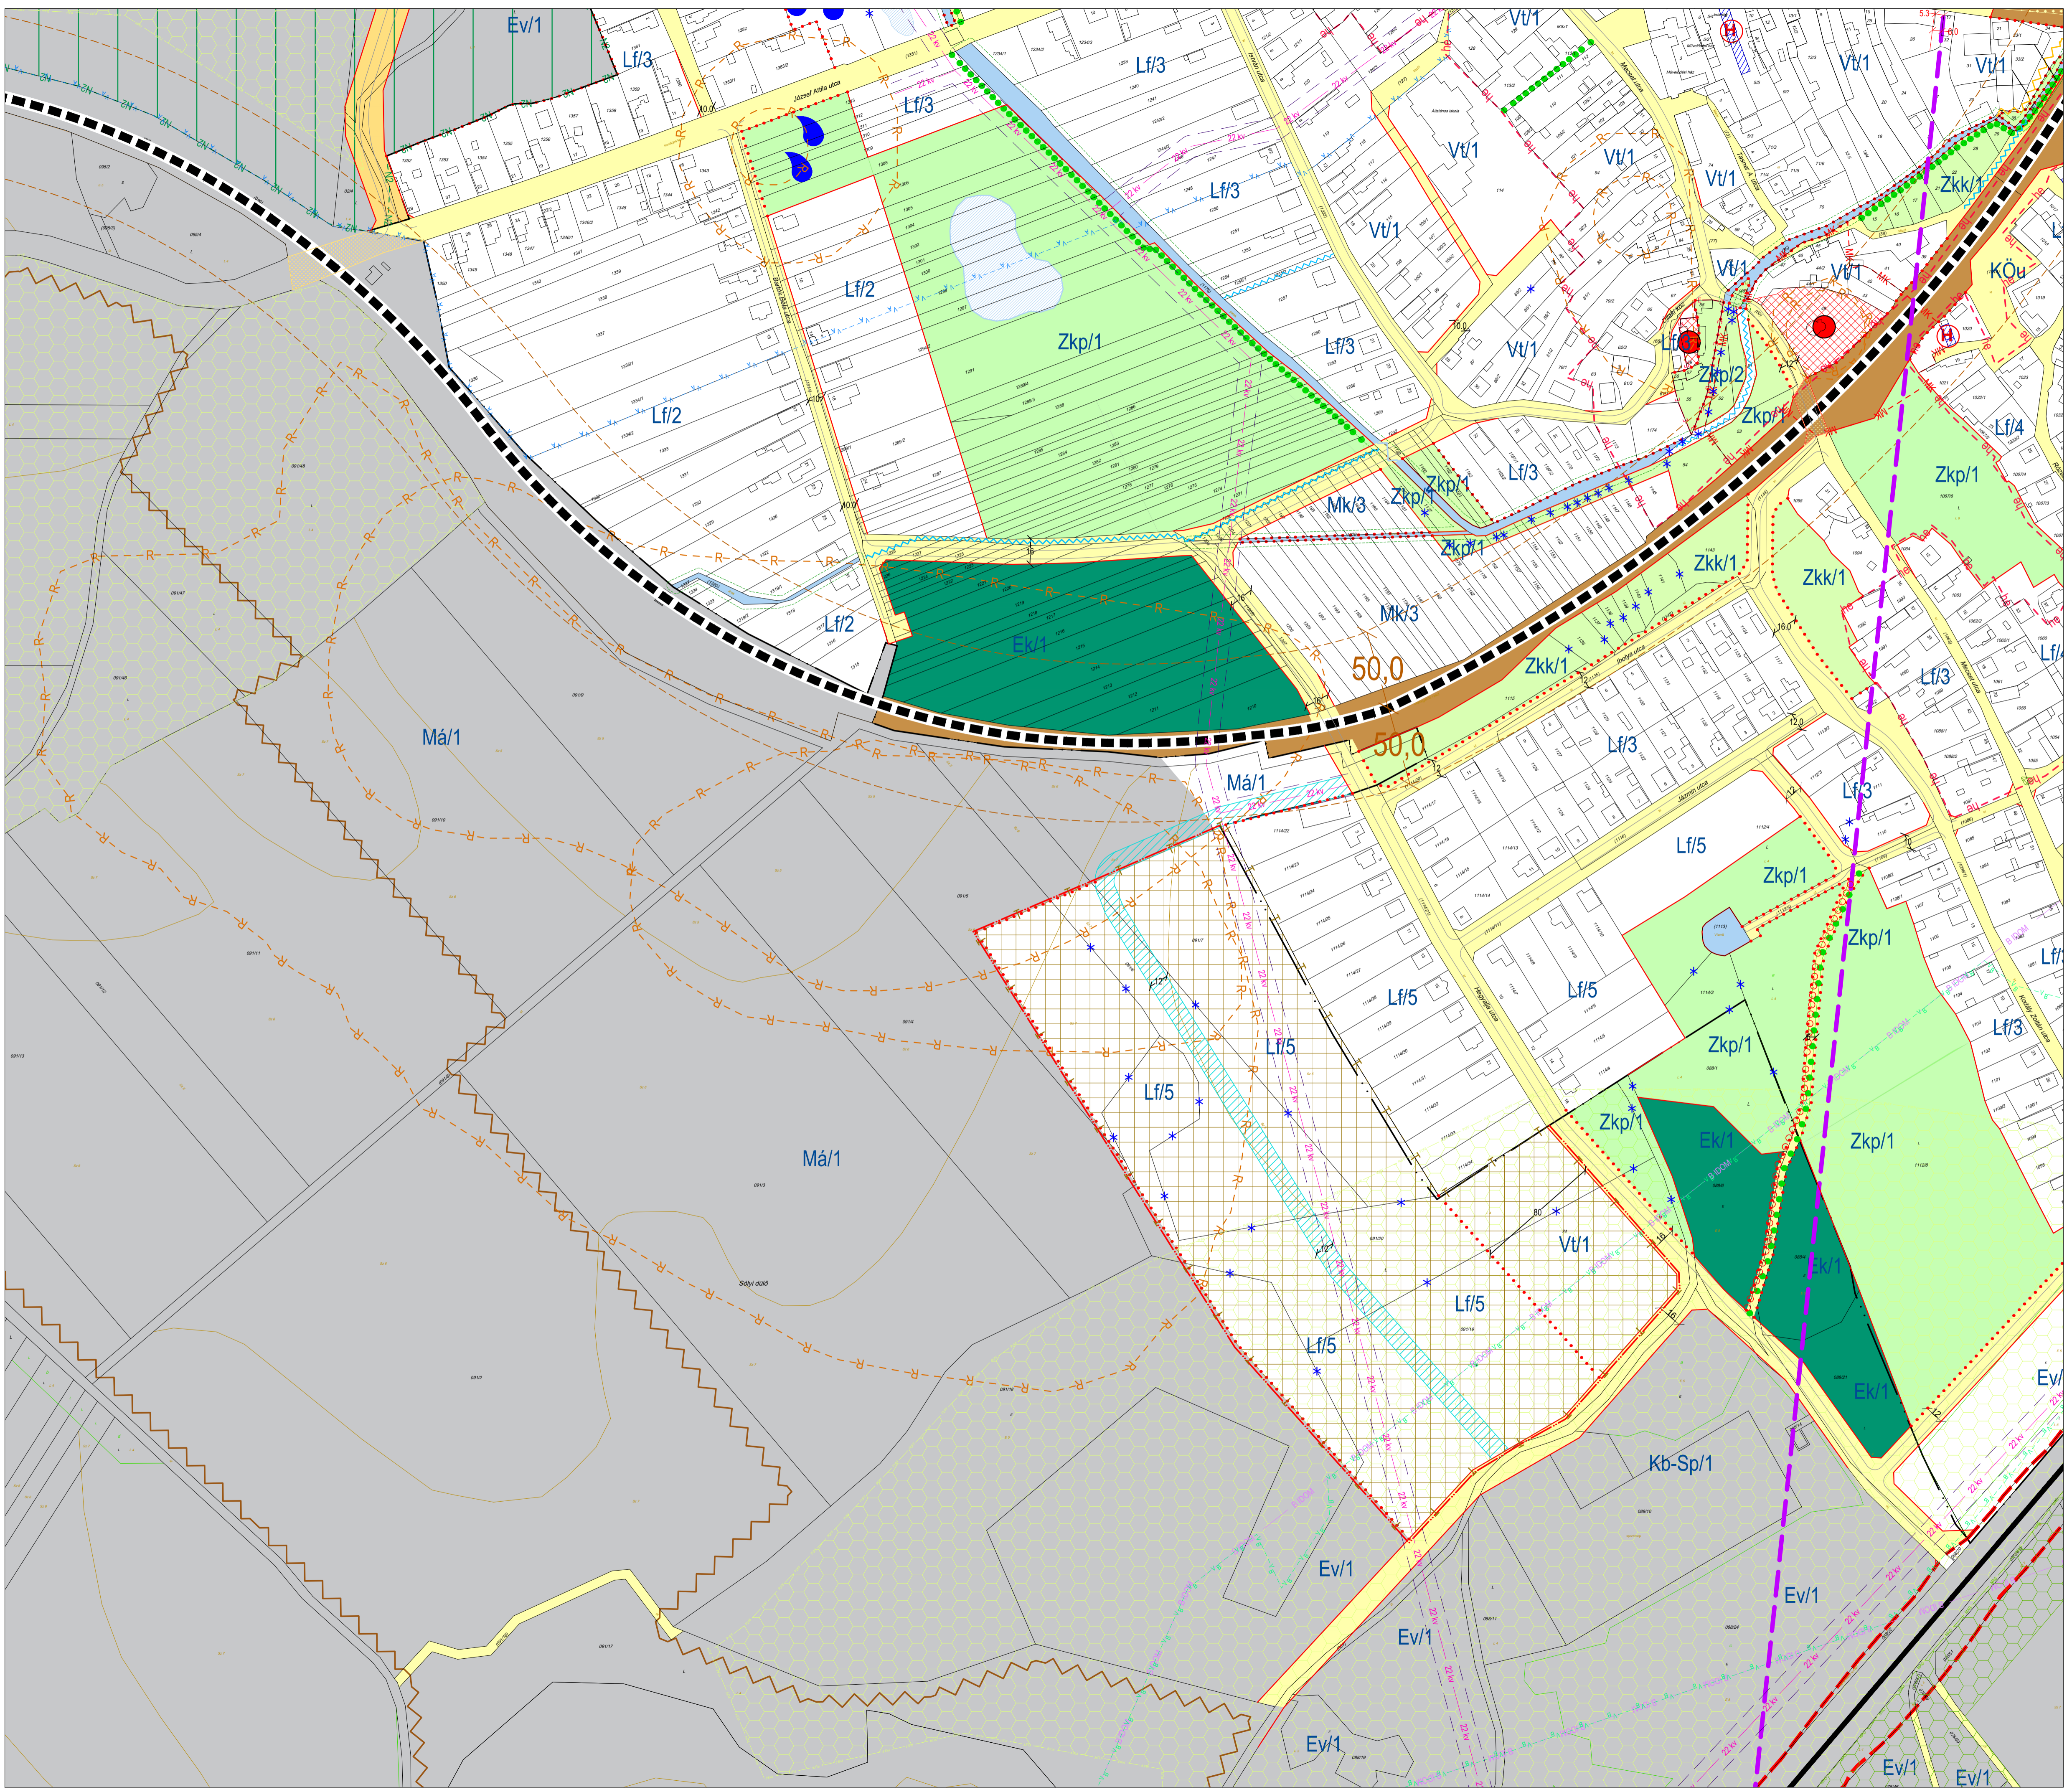


ÖSKÜ

településrendezési eszközök

SZABÁLYOZÁSI TERV I. BELTERÜLET

M=1 : 2 000

.../... (.....) önkormányzati rendelet melléklete

ÖSKÜ TELEPÜLÉSRENDEZÉSI ESZKÖZÖK			
VÉLEMÉNYEZÉSI TERVDOKUMENTÁCIÓ			
Öskü Község Önkormányzata			
8191 Öskü, Szabadság tér 1. tel: (36-88) 588 550 honlap: www.osku.hu , e-mail: polgarmester@osku.hu			
Pápai Építész Stúdió Kft.			
8530 Pápa, Esztendő u. 24. tel/fax: (36 89) 311 131; mobil: (36-30) 276 3433; honlap: www.papaeptesz.hu , e-mail: info@papaeptesz.hu			
SZABÁLYOZÁSI TERV			M=1 : 2 000
BELTERÜLET			2022 május
SZT-1/C			SZT-1/C
TELEPÜLÉSRENDEZÉSI, TÁJRENDEZÉSI, KÖRNYEZETVÉDELMI	TALAJDOKUMENTÁCIÓ TALAJDOKUMENTÁCIÓ	ÁRTERVEZÉS ÁRTERVEZÉS	TERVEZŐ M. ÁRKAI ÁRIS
KÖZLEKÉSEK	MOBIL CITY KFT. 2117 SZA, Mészáros u. 3.	MOBIL CITY KFT. 1054 NY, Szent István u. 10.	TERVEZŐ Bócsa György
KÖRNYEZETVÉDELMI	HERZ KFT. 1016 Budapest, Napos utca 11.	HERZ KFT. 1016 Budapest, Napos utca 11.	TERVEZŐ Szőcs Zoltán