
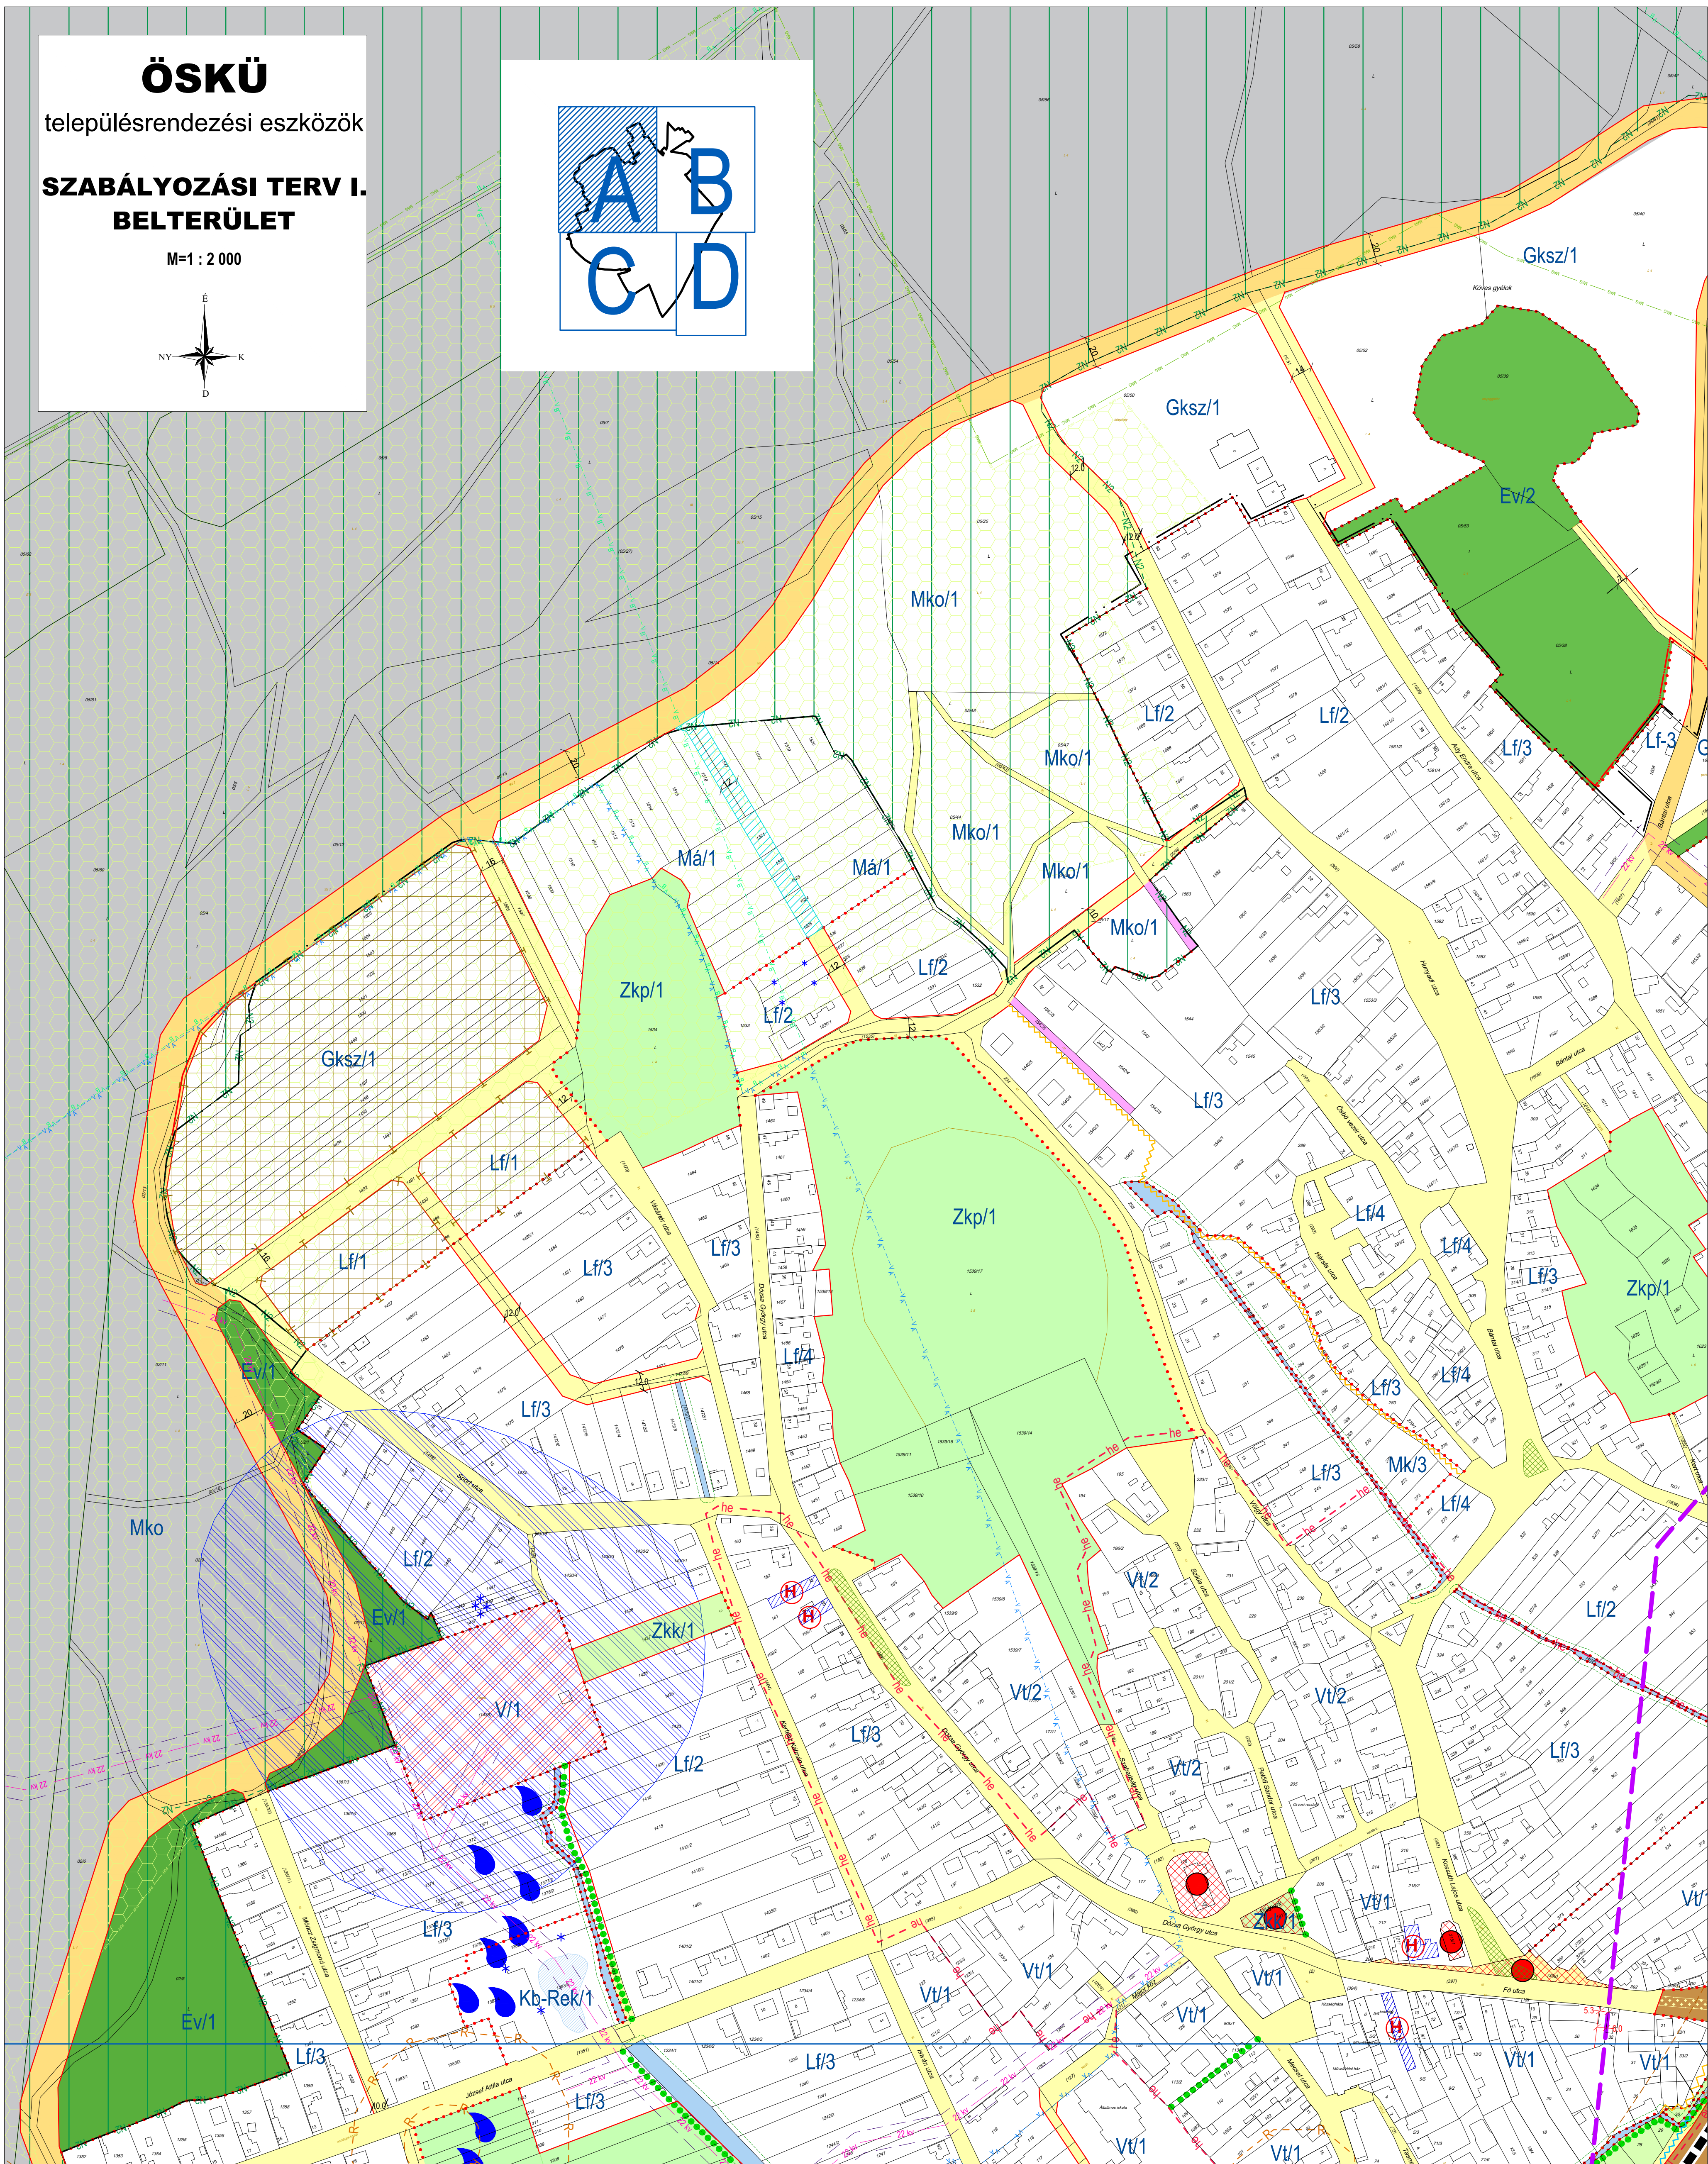
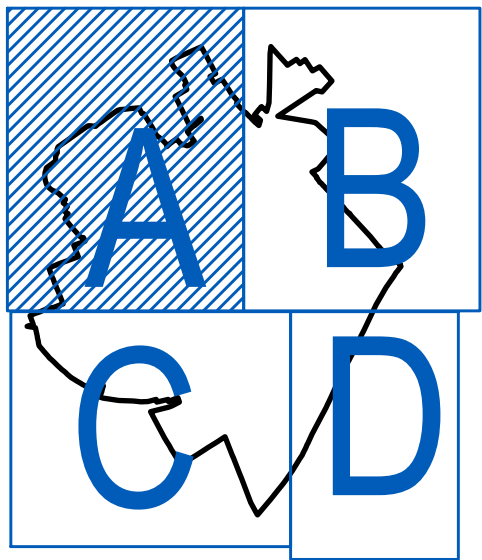


ÖSKÜ

településrendezési eszközök

SZABÁLYOZÁSI TERV I. BELTERÜLET

M=1 : 2 000

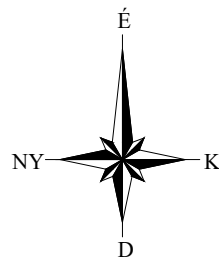

„... (...) önkormányzati rendelet ... melléklete

8191 Öskü, Szabadság tér 1. tel: (36-89) 388 580 honlap: www.osku.hu, e-mail: polgarmester@osku.hu			
8590 Pápa, Erdős u. 24. tel/fax: (36-89) 311 131, mobil: (36-30) 276 3433; honlap: www.papaeptesz.hu, e-mail: info@papaeptesz.hu			
SZABÁLYOZÁSI TERV I. BELTERÜLET			
M=1:2 000			
SZT-1/A			
TELEPÜLÉSRENDÉZÉSI HATÁROZATOK	TAJOLÓ-TERV KFT.	8191 Öskü, Szabadság tér 1. tel: (36-89) 388 580 honlap: www.osku.hu, e-mail: polgarmester@osku.hu	8590 Pápa, Erdős u. 24. tel/fax: (36-89) 311 131, mobil: (36-30) 276 3433; honlap: www.papaeptesz.hu, e-mail: info@papaeptesz.hu
KÖZLENDÉSTERVEZÉS	MÓRI CITY BT.	2111 Gón, Borsos u. 2. tel: (36-30) 276 3433; honlap: www.papaeptesz.hu, e-mail: info@papaeptesz.hu	8590 Pápa, Erdős u. 24. tel/fax: (36-89) 311 131, mobil: (36-30) 276 3433; honlap: www.papaeptesz.hu, e-mail: info@papaeptesz.hu
KÖZLENDÉSTERVEZÉS	REB KFT.	1016 Budapest, Napfény u. 10. tel: (36-1) 21 21 21 e-mail: info@reb.hu	1016 Budapest, Napfény u. 10. tel: (36-1) 21 21 21 e-mail: info@reb.hu
Készítők az államigazgatási feladatellátásért			