
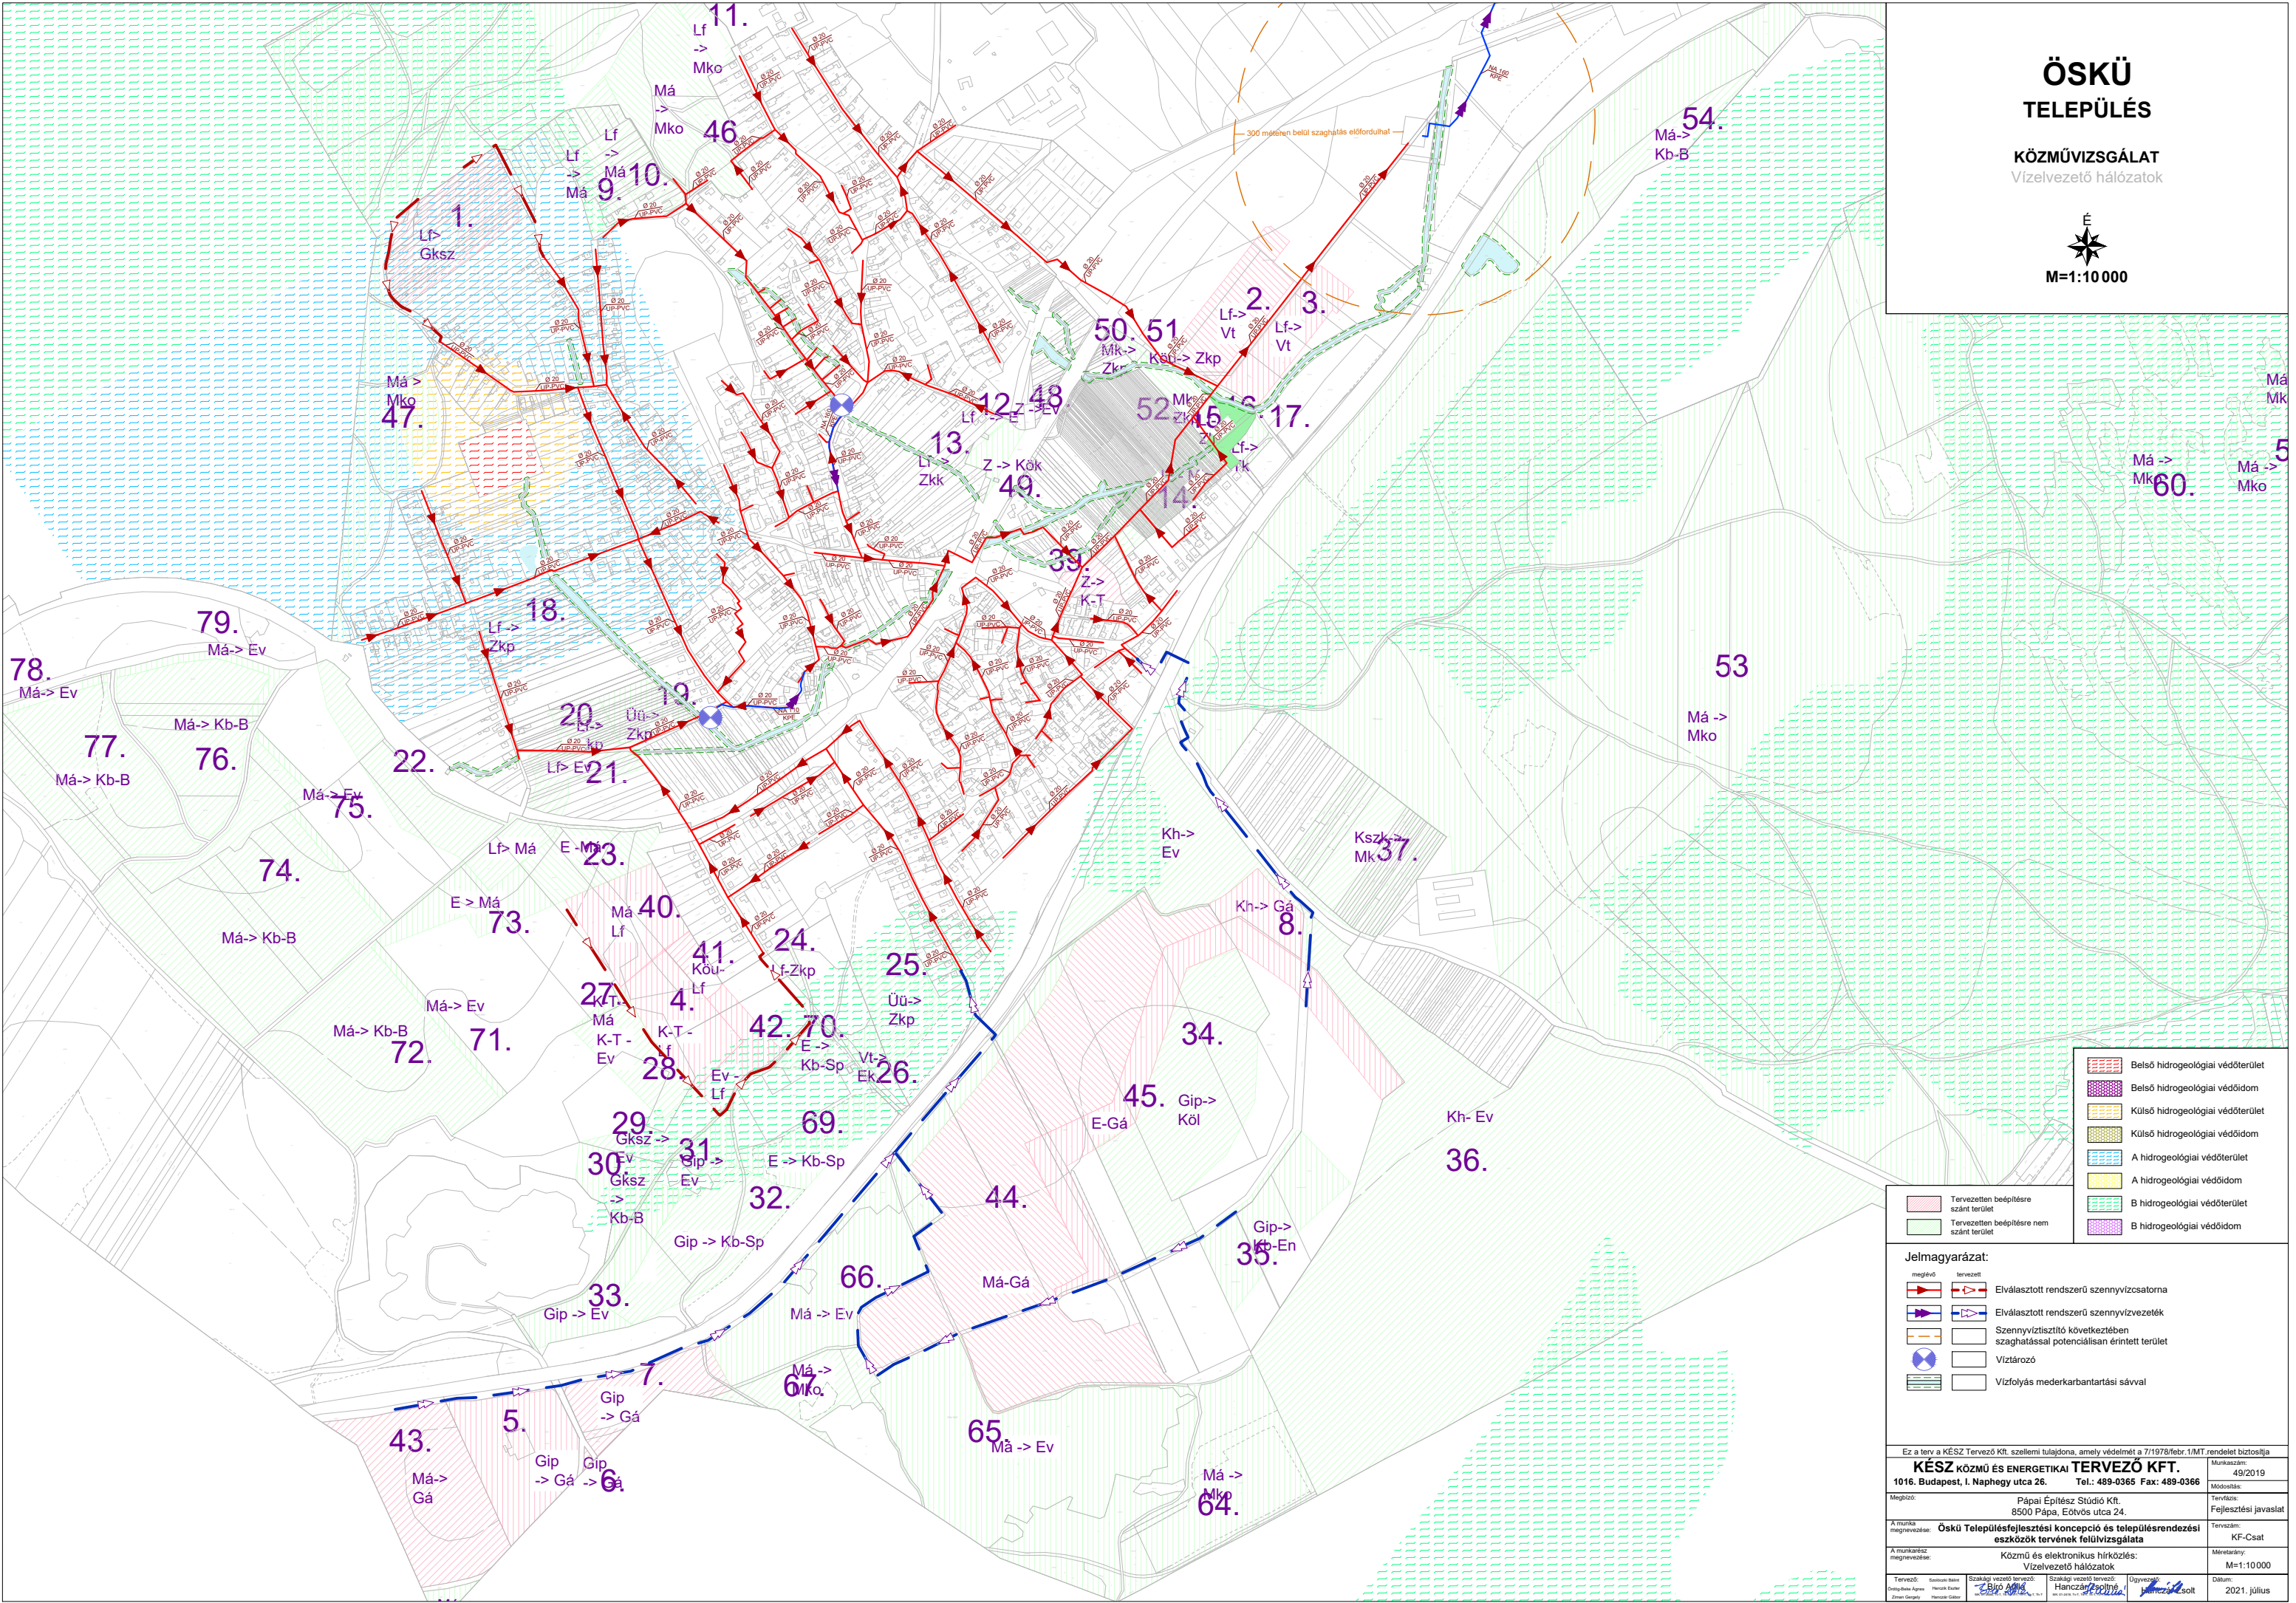


KÖZMŰVIZSGÁLAT

 

Tervezett beépítésre szánt terület
 Tervezett beépítésre nem szánt terület

Belső hidrogeológiai védőterület
 Belső hidrogeológiai védőidom
 Külső hidrogeológiai védőterület
 Külső hidrogeológiai védőidom
 A hidrogeológiai védőterület
 A hidrogeológiai védőidom
 B hidrogeológiai védőterület
 B hidrogeológiai védőidom

Jelmagyarázat:

meglévő	tervezett	
		Elválasztott rendszerű szennyvízsztatorna
		Elválasztott rendszerű szennyvízvezeték
		Szennyvíztisztító következtében szaghatással potenciálisan érintett terület
		Vízátározó
		Vízfolyás mederkarbantartási sávval

Für weitere Informationen wenden Sie sich bitte an die Geschäftsstelle des Bundesrechnungshofs, Postfach 10 15 53, 53115 Bonn, Tel.: 0228 / 91-76 00, Fax: 0228 / 91-76 01 20, E-Mail: bundesrechnungshof@brh.bund.de

KÉSZ KÖZMŰ ÉS ENERGETIKAI TERVEZŐ KFT. 1016 Budapest Naphegy utca 26. Tel.: 489-0365 Fax: 489-0366		Munkaszám: 49/2019
---	--	----------------------------------

1016. Budapest, I. Naphegy utca 28. Tel.: 463-6366 Fax: 463-6366		Módosítás:
Megbízó:	Pápai Építész Stúdió Kft. 8500 Pápa, Eötvös utca 24.	Tervfázis: Fejlesztési javaslat

A munka megnevezése: Öskü Településfejlesztési koncepció és településrendezési eszközök tervének felülvizsgálata	Tervszám: KF-Csat
---	--------------------------

A munkarész megnevezése:	Közmű és elektronikus hírközlés: Vízvezető hálózatok	Méretarány: M=1:10 000
Készítette:	Ellenőrzte/vezette/fejlesztette:	Ellenőrzte/vezette/fejlesztette:
Ábratípus:	Ábratípus:	Ábratípus:

Elérkezett:	Számoltatók:	Számoltatók vezérnöke:	Szállagyi vezérnöke:	Ugyvezető:	Datum:
Ortosi-Béla Agnes	Hanczár Eszter	Bíró Anna	Hanczár Zsoltné	Hanczár Zsolt	2021. július
Zimen Gergely	Hanczár Gábor	Hanczár Zsolt	Hanczár Zsolt	Hanczár Zsolt	